



ΕΛΛΗΝΙΚΗ ΔΗΜΟΚΡΑΤΙΑ
ΥΠΟΥΡΓΕΙΟ ΠΟΛΙΤΙΣΜΟΥ ΚΑΙ ΑΘΛΗΤΙΣΜΟΥ
ΓΕΝΙΚΗ ΔΙΕΥΘΥΝΣΗ ΑΡΧΑΙΟΤΗΤΩΝ &
ΠΟΛΙΤΙΣΤΙΚΗΣ ΚΛΗΡΟΝΟΜΙΑΣ
ΔΙΕΥΘΥΝΣΗ ΠΡΟΪΣΤΟΡΙΚΩΝ &
ΚΛΑΣΙΚΩΝ ΑΡΧΑΙΟΤΗΤΩΝ
ΤΜΗΜΑ ΥΠΟΣΤΗΡΙΞΗΣ ΛΕΙΤΟΥΡΓΙΑΣ
Ταχ. Δ/ση: Μπουμπουλίνας 20-22, Αθήνα
Ταχ. Κωδ.: 106 82
Πληροφορίες: Κολιοθωμάς Δημήτριος
Τηλ. 2108211237, 2131322262
E-mail: dkoliothomas@culture.gr

ΑΔΑΜ: 21PROC009024737
Καταχωρητέα στο ΚΗΜΔΗΣ

ΠΡΟΣ: ΚΑΝΙΟΥΡΑΣ ΚΛΕΙΣΘΕΝΗΣ Τοπογράφος Μηχανικός
Λεωφόρος Συγγρού 43 Αθήνα

ΘΕΜΑ: Πρόσκληση για υποβολή οικονομικής προσφοράς για την ανάθεση τοπογραφικών αποτυπώσεων για το σχεδιασμό και την εγκατάσταση των εργοταξιακών υποδομών στη μυκηναϊκή ακρόπολη του Γλα.

Σας αποστέλλουμε την παρούσα πρόσκληση για την υποβολή οικονομικής προσφοράς που αφορά την ανάθεση τοπογραφικών αποτυπώσεων για το σχεδιασμό και την εγκατάσταση των εργοταξιακών υποδομών στη μυκηναϊκή ακρόπολη του Γλα του έργου «Προπαρασκευαστικές εργασίες στο πλαίσιο των έργων αποκατάστασης των οχυρώσεων στη μυκηναϊκή ακρόπολη του Γλα Π.Ε. Βοιωτίας».

1. Περιγραφή του αντικειμένου της ανάθεσης - CPV.

Η διεξαγωγή τοπογραφικών εργασιών στην περιοχή εκτέλεσης του έργου που περιλαμβάνουν ειδικότερα τα εξής:

- Τοποθέτηση τοπογραφικών σημείων στο χώρο εκτέλεσης του έργου (επισυνάπτεται σχέδιο με σημειωμένη τη θέση εκτέλεσης του έργου)
- Παραγωγή τοπογραφικού διαγράμματος με τη χωροθέτηση των περιοχών, όπου θα κατασκευαστούν εργοταξιακές υποδομές (εργοταξιακός δρόμος, ανυψωτικά μηχανήματα, χώροι συγκέντρωσης λίθων κτλ)
- Τοπογραφική αποτύπωση των ορατών αρχαιοτήτων στην περιοχή εκτέλεσης του έργου
- Υποβολή στην Υπηρεσία των αντίστοιχων έντυπων αρχείων σε κλίμακα 1/2500 (Γενικό Τοπογραφικό Διάγραμμα) & 1/500 έως 1/200 (Τοπογραφικό Διάγραμμα) ανάλογα με τα στοιχεία που τελικά θα ζητηθεί να απεικονιστούν και των ηλεκτρονικών αρχείων σε επεξεργάσιμη μορφή (autocad) και σε μορφή εικόνας (tiff) και pdf
- Υποβολή στην Υπηρεσία ηλεκτρονικού καταλόγου (excel) των συντεταγμένων ανά περιοχή εκτέλεσης του έργου.

CPV: 71351810-4 Τοπογραφικές υπηρεσίες

2. Χρονοδιάγραμμα

Η προθεσμία ολοκλήρωσης των ως άνω εργασιών είναι η 30η Σεπτεμβρίου 2021, ενώ είναι απαραίτητη η καθημερινή παρουσία στο χώρο εκτέλεσης του έργου για 20 ημέρες (από 23/08/2021 έως 11/09/2021).

3. Προϋπολογισμός – Κριτήριο ανάθεσης – Χρηματοδότηση

Προϋπολογισμός: 5.000,00 € συμπεριλαμβανομένου ΦΠΑ.

Το κριτήριο ανάθεσης είναι η πλέον συμφέρουσα από οικονομική άποψη προσφορά βάσει τιμής.

Η εν λόγω δαπάνη θα καλυφθεί από πιστώσεις του Τακτικού Προϋπολογισμού του Υπουργείου Πολιτισμού & Αθλητισμού, Ειδικός Φορέας 1021.204.0000000 και ΑΛΕ 2420989001 οικονομικού έτους 2021, με α/α 34169 στο Βιβλίο Εγκρίσεων και Εντολών Πληρωμής

4. Υποβολή Προσφορών

Ημερομηνία υποβολής της προσφοράς έως την 10/08/2021 και ώρα 15:00 με ηλεκτρονικό ταχυδρομείο στην ηλεκτρονική ταχυδρομική διεύθυνση της Υπηρεσίας μας, Διεύθυνση Προϊστορικών και Κλασικών Αρχαιοτήτων, Τμήμα Υποστήριξης Λειτουργίας tmvl.dpkar@culture.gr.

Ο χρόνος ισχύος της προσφοράς είναι εξήντα (60) ημέρες.

Ο προσφέρων με την υποβολή της προσφοράς αποδέχεται όλους τους όρους της παρούσας πρόσκλησης.

Δεν θα ληφθούν υπόψη προσφορές οικονομικών φορέων που δεν προσκλήθηκαν να υποβάλουν προσφορά.

Η Αναθέτουσα Αρχή δεν δεσμεύεται για την τελική ανάθεση της εν λόγω υπηρεσίας και δικαιούται να την αναθέσει ή όχι, να ακυρώσει, να ματαιώσει, να αναβάλει ή να επαναλάβει την διαδικασία χωρίς καμία υποχρέωση για καταβολή αποζημίωσης εξ αυτού του λόγου στον προσφέροντα.

5. Λόγοι αποκλεισμού

Προς απόδειξη της μη συνδρομής των λόγων αποκλεισμού από διαδικασίες σύναψης δημοσίων συμβάσεων των παρ. 1 και 2 του άρθρου 73 του Ν.4412/2016, οφείλετε, μαζί με την προσφορά σας να μας αποστείλετε τα παρακάτω δικαιολογητικά:

α. Απόσπασμα ποινικού μητρώου τελευταίου τριμήνου ή υποβολή υπεύθυνης δήλωσης χωρίς να απαιτείται θεώρηση του γνησίου της υπογραφής. Η σχετική δήλωση μπορεί να εκδίδεται ηλεκτρονικά και μέσω της υπηρεσίας eDilosi από τη διαδικτυακή πύλη gov.gr. (κατευθυντήρια οδηγία 24 ΕΑΑΔΗΣΥ, 2133/15-4-2020).


β. Φορολογική ενημερότητα για κάθε νόμιμη χρήση σε ισχύ

γ. Ασφαλιστική ενημερότητα για κάθε νόμιμη χρήση σε ισχύ. Για φυσικά πρόσωπα ως εργοδότης και ατομική.

Συνημμένα: 1. σχέδιο

2. έντυπο οικονομικής προσφοράς

Η Προϊσταμένη της Διεύθυνσης
Προϊστορικών και Κλασικών Αρχαιοτήτων
Έλενα Κουντούρη

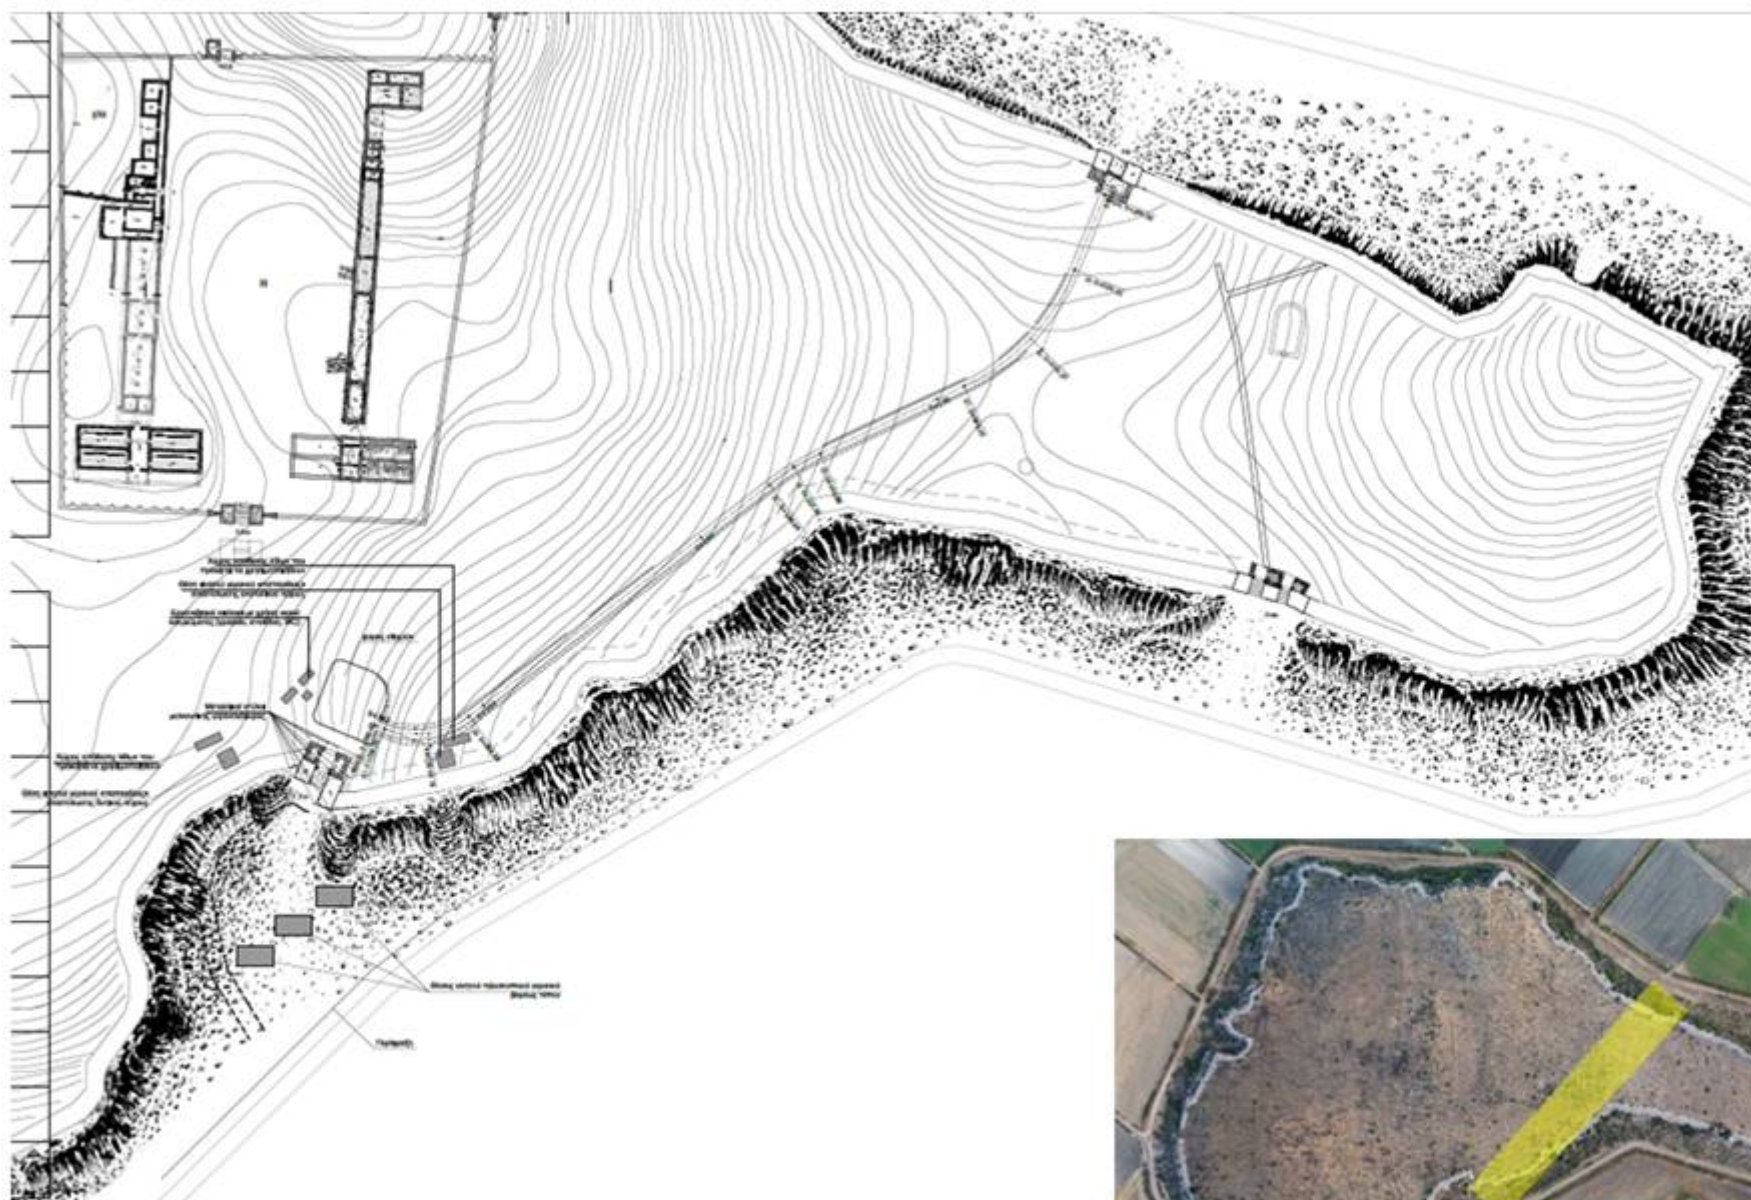

ΤΥΠΟΠΟΙΗΜΕΝΟ ΕΝΤΥΠΟ ΟΙΚΟΝΟΜΙΚΗΣ ΠΡΟΣΦΟΡΑΣ

Στοιχεία Προσφέροντος

Επωνυμία:

Διεύθυνση Έδρας:

ΑΦΜ:

Δ.Ο.Υ.:

Τηλέφωνο:

Ημερομηνία:

Fax:

E-mail:

Στοιχεία Αναθέτουσας

Αρχής

ΥΠΟΥΡΓΕΙΟ ΠΟΛΙΤΙΣΜΟΥ & ΑΘΛΗΤΙΣΜΟΥ

ΓΕΝΙΚΗ ΔΙΕΥΘΥΝΣΗ ΑΡΧΑΙΟΤΗΤΩΝ &

ΠΟΛΙΤΙΣΤΙΚΗΣ ΚΛΗΡΟΝΟΜΙΑΣ

ΔΙΕΥΘΥΝΣΗ ΠΡΟΪΣΤΟΡΙΚΩΝ &

ΚΛΑΣΙΚΩΝ ΑΡΧΑΙΟΤΗΤΩΝ

Πρόσκληση υπ' αρ. 370554/3-8-2021 για την ανάθεση τοπογραφικών αποτυπώσεων για το σχεδιασμό και την εγκατάσταση των εργοταξιακών υποδομών στη μυκηναϊκή ακρόπολη του Γλα του έργου «Προπαρασκευαστικές εργασίες στο πλαίσιο των έργων αποκατάστασης των οχυρώσεων στη μυκηναϊκή ακρόπολη του Γλα Π.Ε. Βοιωτίας».

ΟΙΚΟΝΟΜΙΚΗ ΠΡΟΣΦΟΡΑ	ΟΛΟΓΡΑΦΩΣ	ΑΡΙΘΜΗΤΙΚΩΣ
Συνολικό Κόστος Οικονομικής Προσφοράς χωρίς ΦΠΑ		
Συνολικός ΦΠΑ Οικονομικής Προσφοράς		
Συνολικό Κόστος Οικονομικής Προσφοράς με ΦΠΑ		

Αποδέχομαι τους όρους της πρόσκλησης.

Η προσφορά ισχύει για εξήντα (60) ημέρες

Υπογραφή-Σφραγίδα

(νόμιμου Εκπροσώπου του προσφέροντος)